


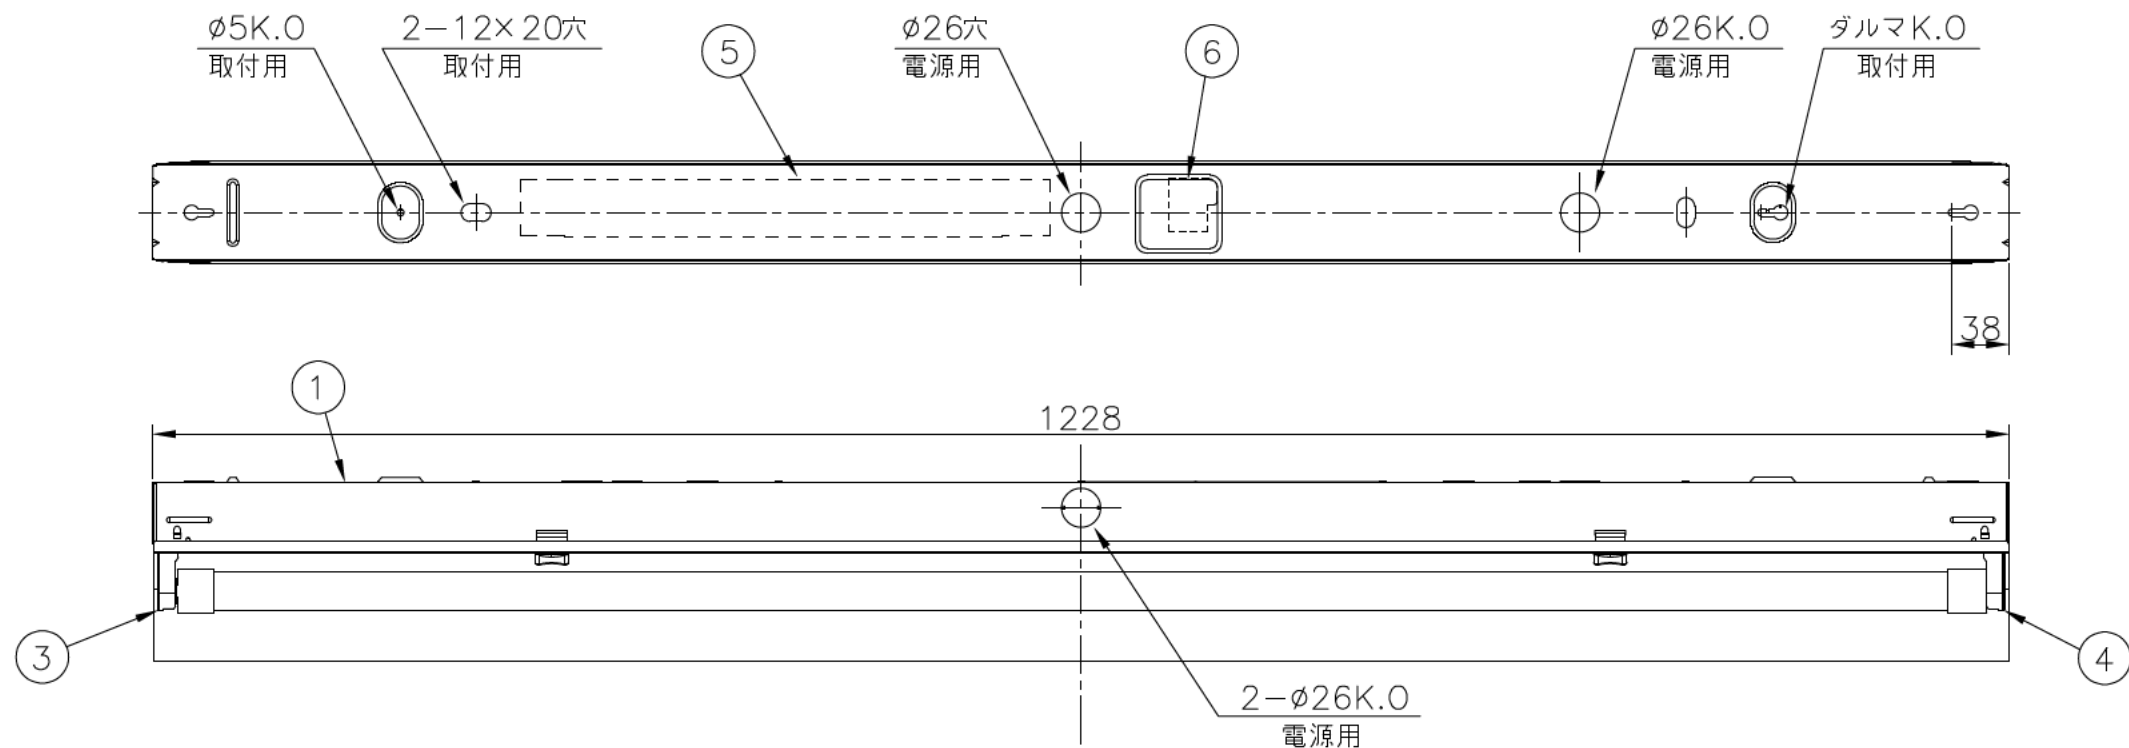

10												殿 直管形LEDランプ搭載ベース照明 片反射笠形 MKDL40129-MH8 固定出力形		
9														
8														
7	ランプ		1	LDL40S(別売り)										
6	電源端子台	ナイロン・メラミン	1	Y-3B(20A,300V)送り付										
5	電源ユニット		1	1灯用										
4	接地側ソケット		1	L-961GX	尺 度	1 5・ ／	承 認	藤 原	検 図	—	設 計	森 口	F D	06433306
3	給電側ソケット		1	L-951GX	図 番	LF-97867B							発 行	・ ・
2	反射板	銅板 t0.4	1	高反射白色塗装	株式会社ホタルクス									
1	本 体	銅板 t0.45	1	塗装亜鉛めっき銅板白色										
番号	名 称	材 質	数 量	備 考										